



GELIJKVLOERS

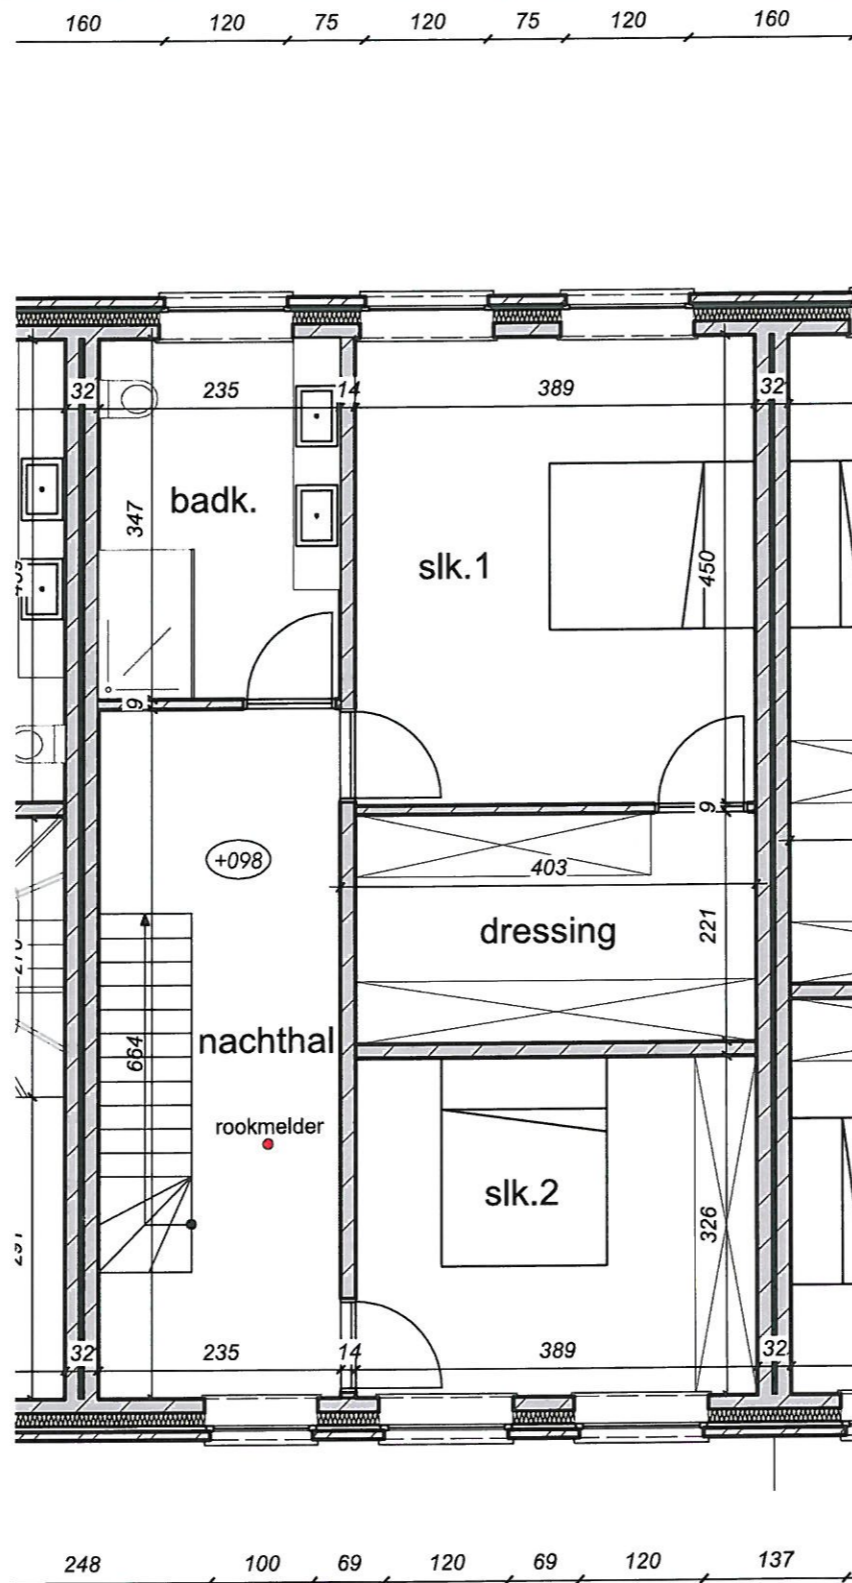

VERDIEPING +1

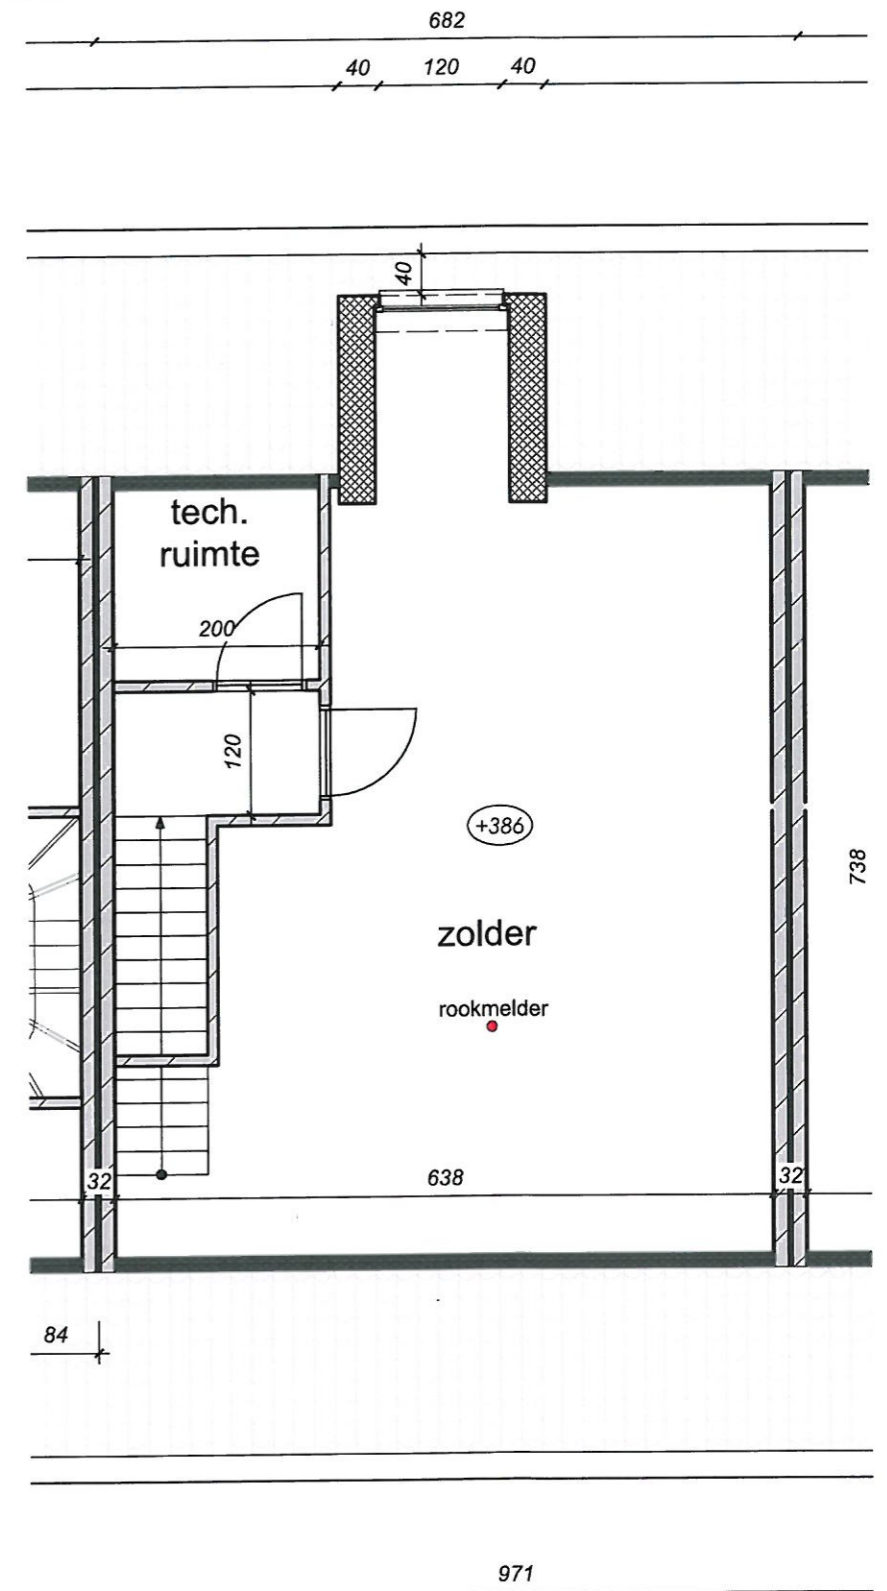

ZOLDER

maatvoering, meubilair en inrichting zijn louter indicatief ter illustratie

TEKENING

PROJECT "SITE VEILING MEER EN OMSTREKEN"
 Meerleseweg, Hoogstraten-Meer
 BLOK D - Woning D3

WOONRUIMTE 221,1 m²
 TERRAS 20,0 m²
 TUIN 65,0 m²

UITVOERING

Bouwwerken Vermeiren
 Deurnevoetweg 2
 2900 Schoten
 03 658 87 889
 info@bouwwerken-vermeiren.be



ONTWERP

Architectenbureau Frank Joosen BVBA
 Jozef Jennesstraat 67
 2900 Schoten
 03 464 09 98
 frank@aj-v.be