



GELIJKVLOERS

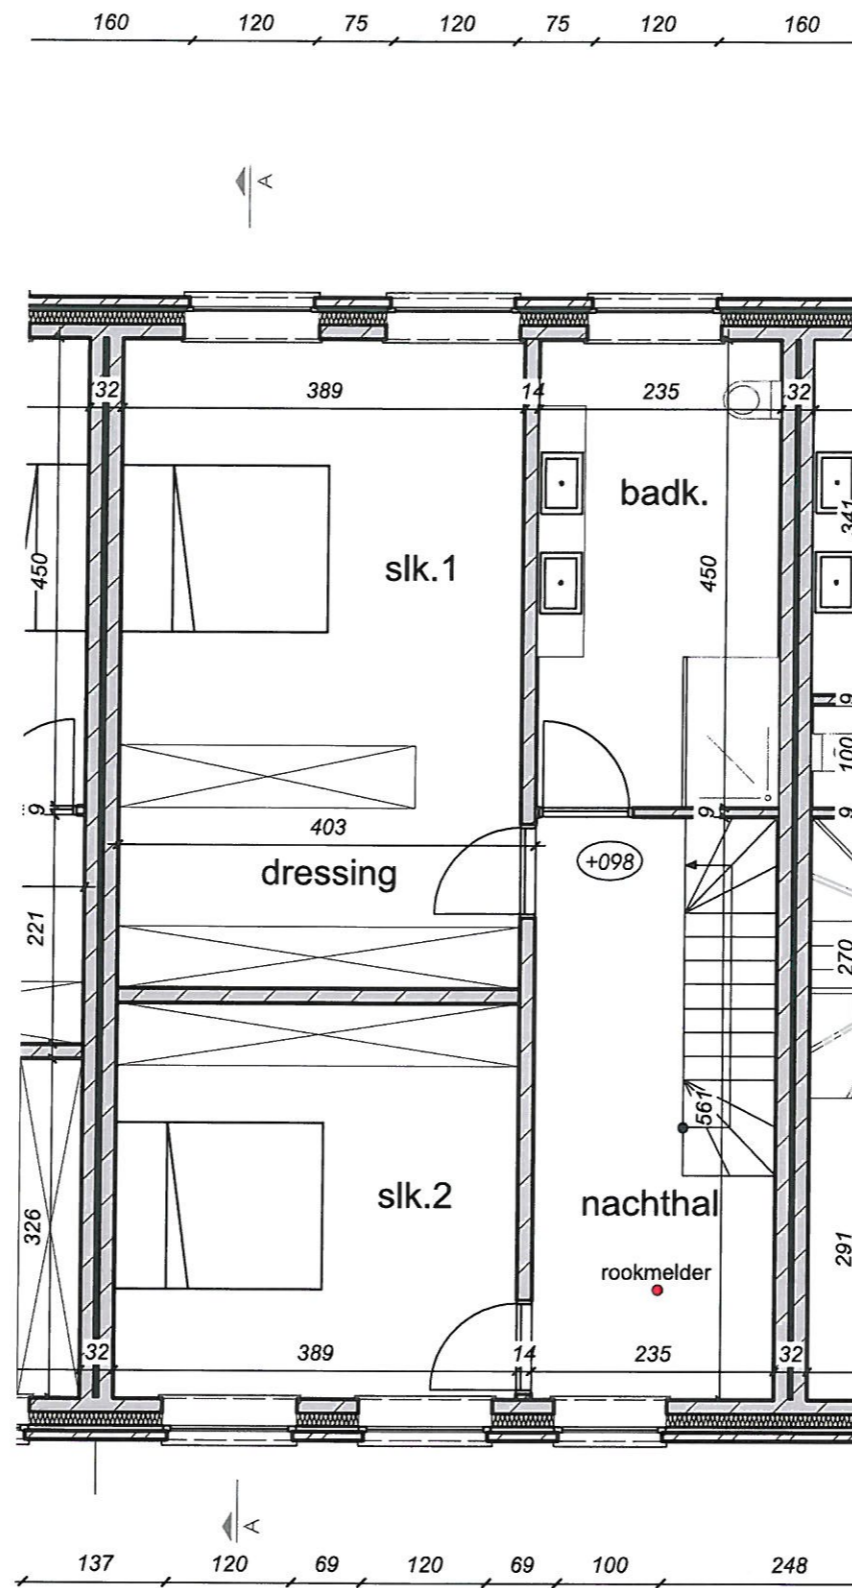

VERDIEPING +1

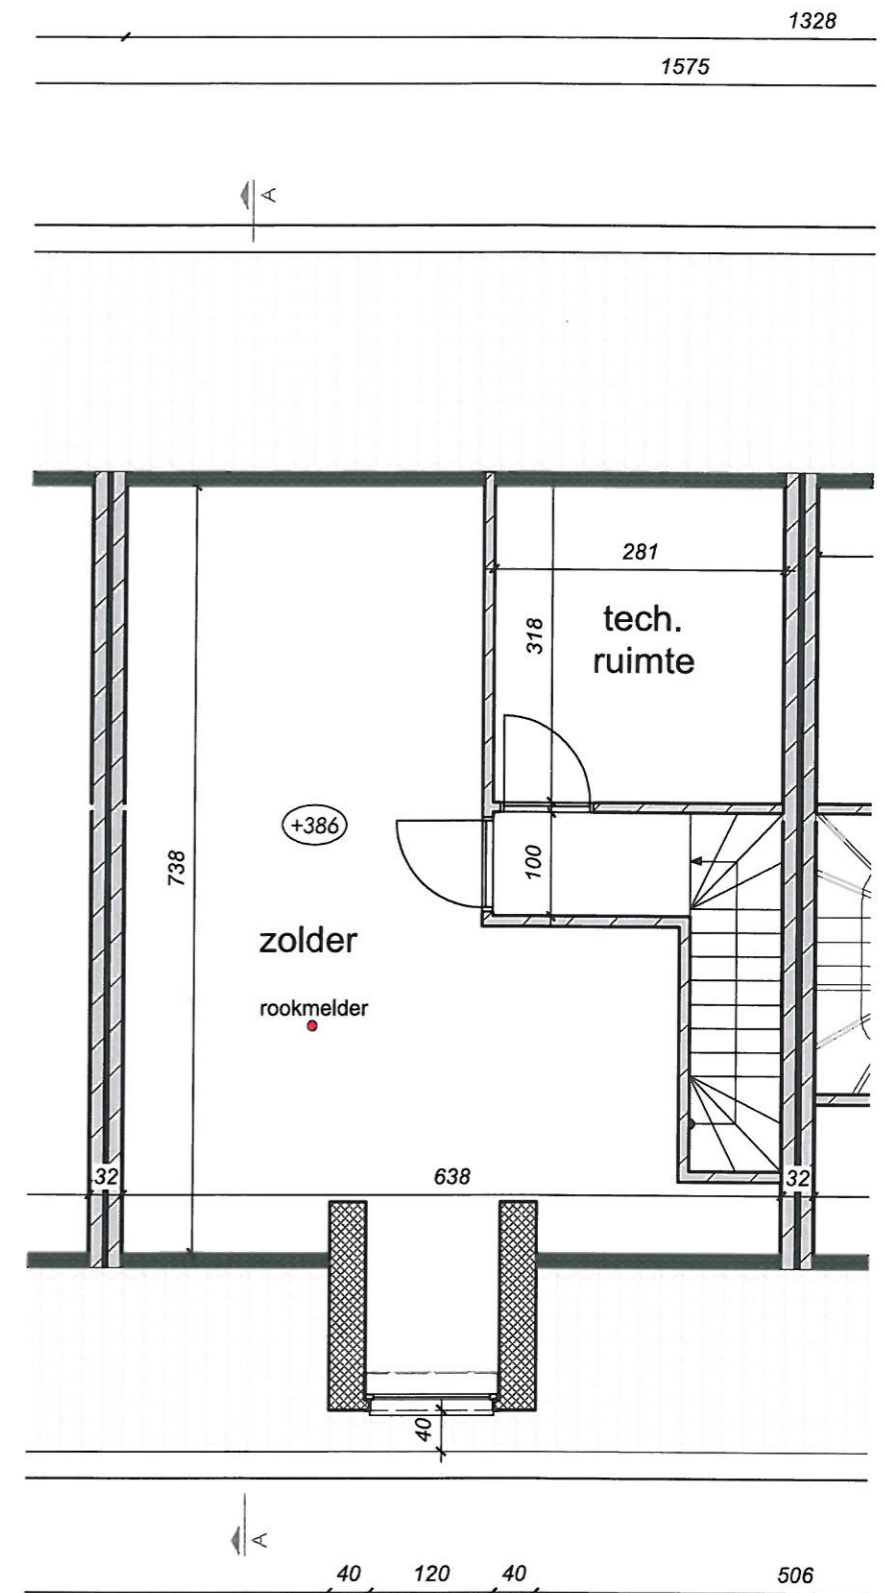

ZOLDER

maatvoering, meubilair en inrichting zijn louter indicatief ter illustratie

TEKENING

PROJECT "SITE VEILING MEER EN OMSTREKEN"  
 Meerleseweg, Hoogstraten-Meer  
 BLOK D - Woning D4

WOONRUIMTE 221,1 m<sup>2</sup>  
 TERRAS 20,0 m<sup>2</sup>  
 TUIN 65,0 m<sup>2</sup>

UITVOERING

**Bouwwerken Vermeiren**  
 Deurnevoetweg 2  
 2900 Schoten  
 03 658 87 889  
 info@bouwwerken-vermeiren.be



ONTWERP

**Architectenbureau Frank Joosen BVBA**  
 Jozef Jennesstraat 67  
 2900 Schoten  
 03 464 09 98  
 frank@aj-v.be